


Адамдарды авариялық және төтенше жағдайлар орын алған кезде 1-қабаттан **КӨШІРУ ЖОСПАРЫ**
ПЛАН ЭВАКУАЦИИ людей при возникновении аварийных и чрезвычайных ситуаций из 1-го этажа

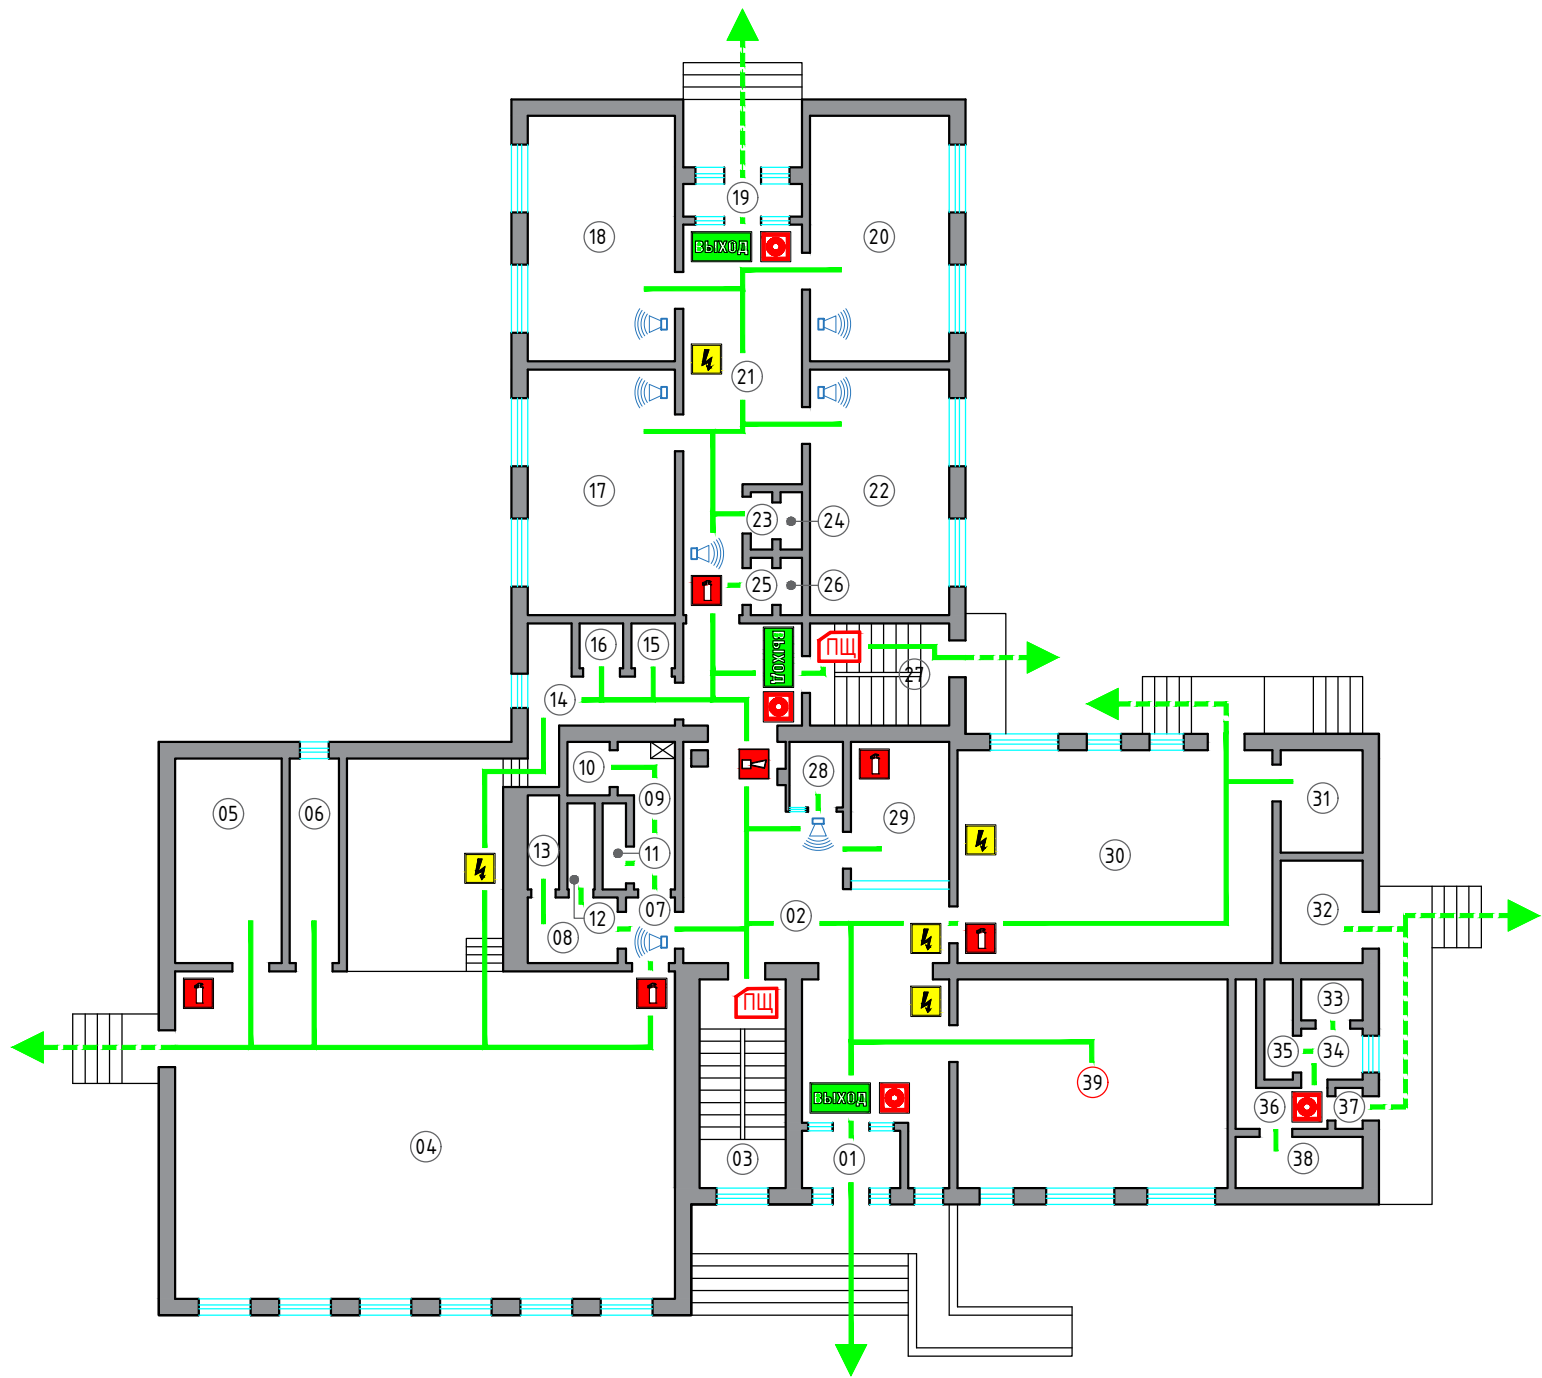

БӨЛІМЕЛЕР ЭКСПЛИКАЦИЯСЫ
ЭКСПЛИКАЦИЯ ПОМЕЩЕНИЙ

Белгіленуі	Атауы
01,19,37	кіреберіс бөлмесі
02,07,14,21,34,36	дәліз
03,27	баспалдақ алаңы
04	спорт залы
05	спорттық түгендеу бөлмесі
06	жаттықтырушы бөлмесі
08,09	киім ауыстыру бөлмесі
10,13,15,24,26	әжетхана
11,12,16	жуыну бөлмесі
17,20,22	оқу кабинеті
18	мектеп алды даярлық тобының кабинеті
23,25	қол жуу бөлмесі
28	қызметкерлер бөлмесі
29	киім тапсыру бөлмесі
30	технология кабинеті
31	зертхана
32	электрқалқан бөлмесі
33,35,38	қойма
39	кітапхана

Өрт кезіндегі әрекеттер (тыныштық сақтау!) Действия при пожаре (сохранять спокойствие!)		Шартты белгілер (эвакуациялау (көшіру) және өрт қауіпсіздігі белгілері) Условные обозначения (эвакуационные знаки и знаки пожарной безопасности)				ВНИМАНИЕ! 1. Сориентируйтесь на плане 2. Определите свое местоположение 3. При пожаре или аварии действуйте по инструкции ● Сіз мына жердесіз Вы находитесь здесь
1 Телефонмен хабарласу Сообщить по телефону	101 112	Телефон	Көшіру үшін шығатын жерге бағыт алу Направление движения к эвакуационному выходу	Өрт автоматика қондырғыларын қосу түймесі Кнопка включения средств и систем пожарной автоматики	Дауыстық хабарлаушы Речевой оповещатель	
2 Адамдарды көшіру Эвакуировать людей		Өрт сөндіргіш Огнетушитель	Негізгі көшіру аймағына шығатын жол Путь к основному эвакуационному выходу	Өрт дабылының дыбыстық хабарландырушысы Звуковой оповещатель пожарной тревоги	Электр қуатын сөндіру аймағы Место отключения электроэнергии	
3 Мүмкіндігінше өрт сөндіру бойынша шаралар қабылдау По возможности принять по тушению пожара		Өрт краны Пожарный кран	Қосалқы көшіру аймағына шығатын жол Путь к запасному эвакуационному выходу	Көшіру жоспарының орналасуы Расположение плана эвакуации	Шығу сілтегіші Указатель выхода	

Адамдарды авариялық және төтенше жағдайлар орын алған кезде 2-қабаттан **КӨШІРУ ЖОСПАРЫ**
ПЛАН ЭВАКУАЦИИ людей при возникновении аварийных и чрезвычайных ситуаций из 2-го этажа




БӨЛІМЕЛЕР ЭКСПЛИКАЦИЯСЫ
ЭКСПЛИКАЦИЯ ПОМЕЩЕНИЙ

Белгіленуі	Атауы
01	дәліз
02	мұрағат
03	қарау-жарак қоймасы
04,05,06	әжетхана
07	психолог кабинеті
08	биология кабинеті
09	ағылшын кабинеті
10	математика кабинеті
11	методист кабинеті
12	информатика кабинеті
13,24	баспалдақ алаңы
14	есепші кабинеті
15	директор кабинеті
16	қабылдау кабинеті
17	қазақ тілі кабинеті
18	директордың шаруашылық - ісі жөніндегі орынбасарының кабинеті
19	директордың тәрбие - ісі жөніндегі орынбасарының кабинеті
20	химия кабинеті
21	директордың оқу - ісі жөніндегі орынбасарының кабинеті
22	медициналық кабинет
23	мұғалімдер бөлмесі

Өрт кезіндегі әрекеттер (тыныштық сақтау!) Действия при пожаре (сохранять спокойствие!)		Шартты белгілер (эвакуациялау (көшіру) және өрт қауіпсіздігі белгілері) Условные обозначения (эвакуационные знаки и знаки пожарной безопасности)				ВНИМАНИЕ! 1. Сориентируйтесь на плане 2. Определите свое местоположение 3. При пожаре или аварии действуйте по инструкции
1	Телефонмен хабарласу Сообщить по телефону 101 112		Телефон		Көшіру үшін шығатын жерге бағыт алу Направление движения к эвакуационному выходу	
2	Адамдарды көшіру Эвакуировать людей		Өрт сөндіргіш Огнетушитель		Негізгі көшіру аймағына шығатын жол Путь к основному эвакуационному выходу	
3	Мүмкіндігінше өрт сөндіру бойынша шаралар қабылдау По возможности принять по тушению пожара		Өрт қраны Пожарный кран		Қосалқы көшіру аймағына шығатын жол Путь к запасному эвакуационному выходу	 Сіз мына жердесіз Вы находитесь здесь
						Дауыстық хабарлаушы Речевой оповещатель
						Электр қуатын сөндіру аймағы Место отключения электроэнергии
						Көшіру жоспарының орналасуы Расположение плана эвакуации
						Шығу сілтегіші Указатель выхода

Адамдарды авариялық және төтенше жағдайлар орын алған кезде 1-қабаттан **КӨШІРУ ЖОСПАРЫ**
ПЛАН ЭВАКУАЦИИ людей при возникновении аварийных и чрезвычайных ситуаций из 1-го этажа
Бастауыш мектеп (корпус) / Начальная школа (корпус)

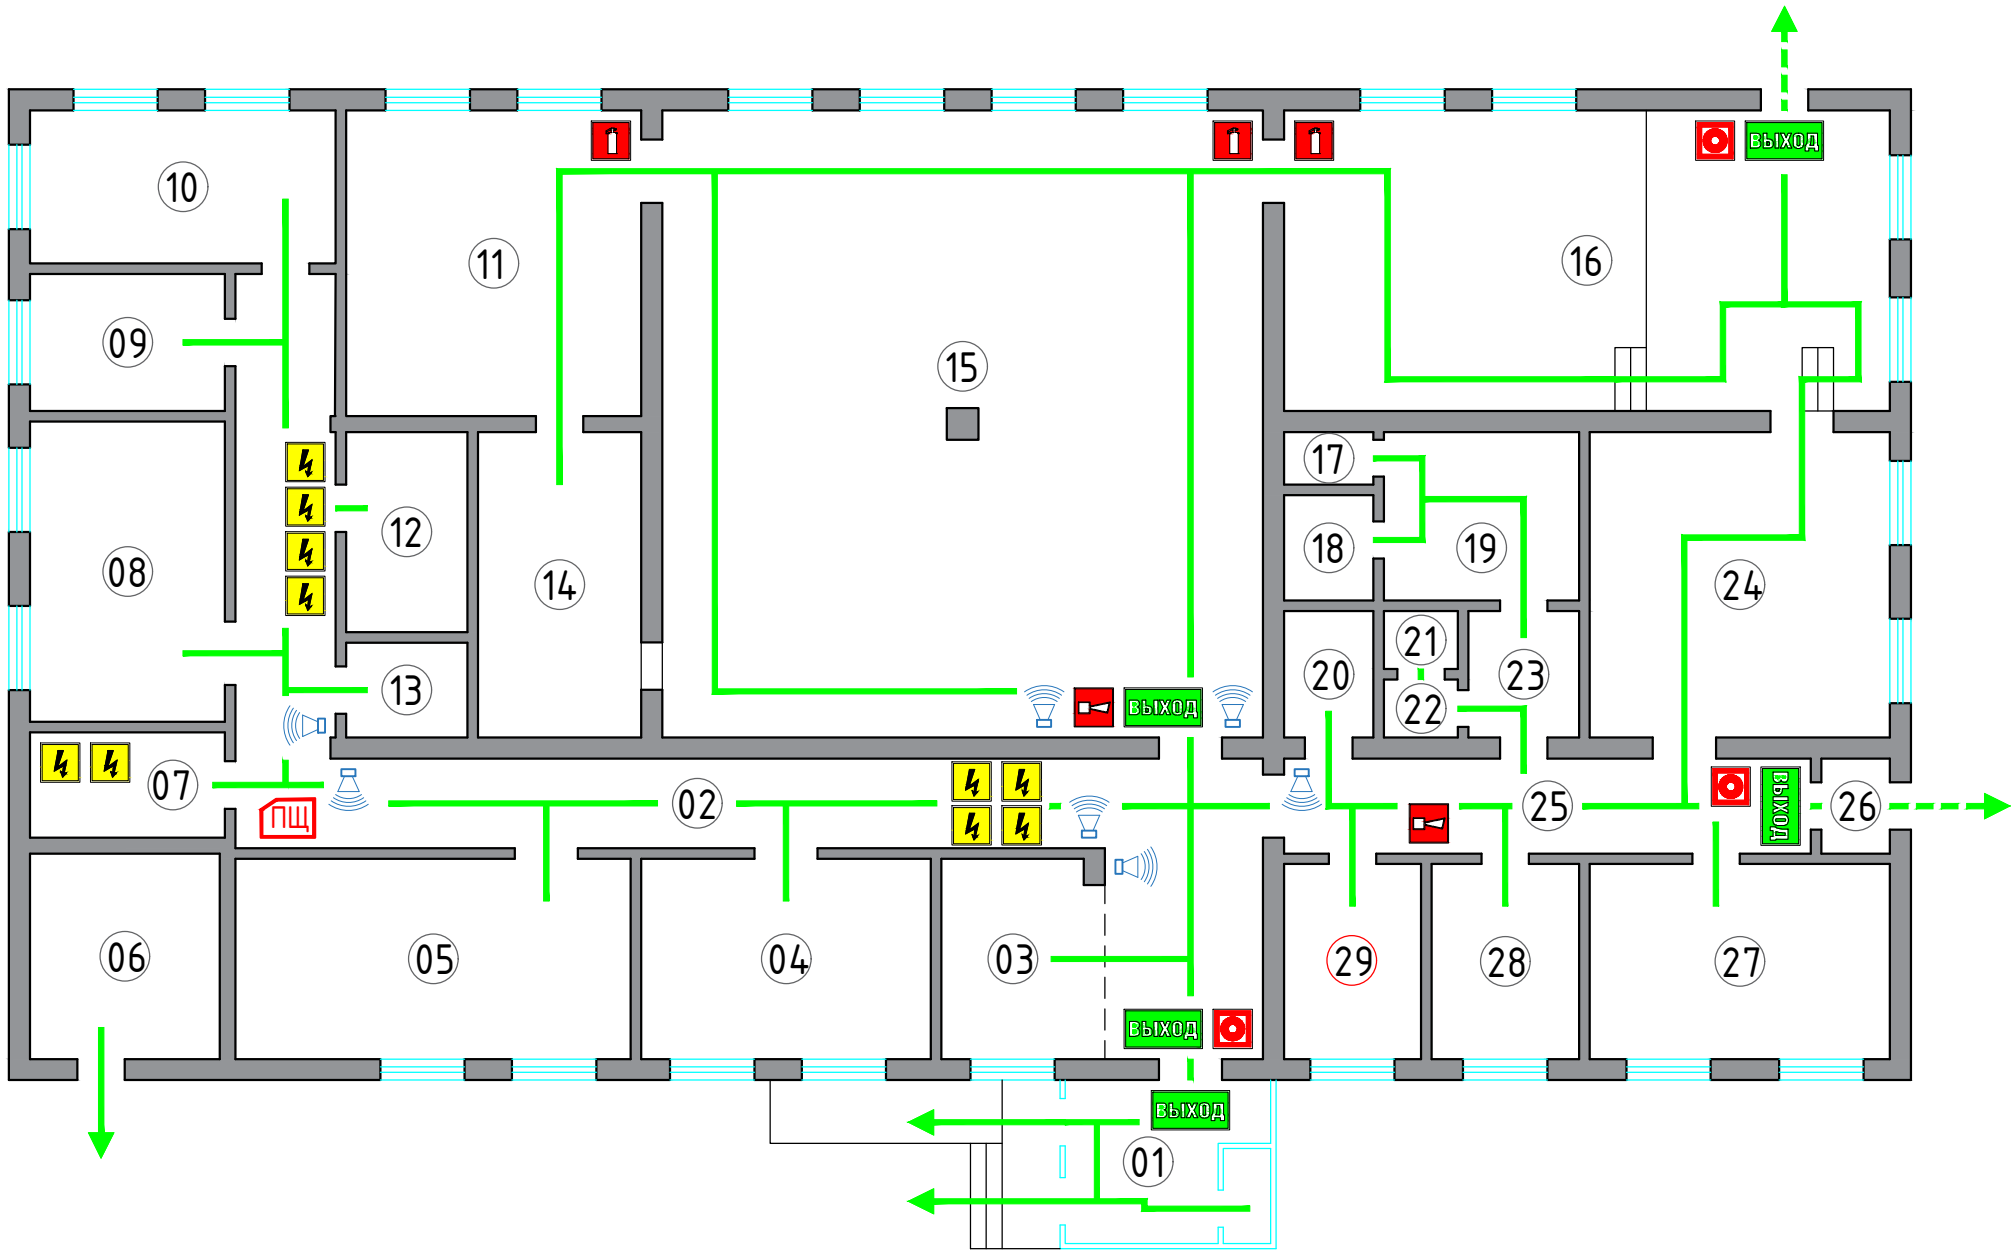

БӨЛМЕЛЕР ЭКСПЛИКАЦИЯСЫ
ЭКСПЛИКАЦИЯ ПОМЕЩЕНИЙ

Белгіленуі	Атауы
01,26	кіреберіс бөлмесі
02,23,25	дәліз
03	киім тапсыру бөлмесі
04,05,08,24	оқу кабинеті
06	қазандық
07	электрқалқан бөлмесі
09,10,27	қойма
11	ас бөлмесі
12	күрғақ тағамдар қоймасы
13	жеміс-жидек қоймасы
14	ыдыс жуу бөлмесі
15	асхана
16	мәжіліс залы
17,20,21,22	әжетхана
18	мүгедектерге арналған әжетхана
19	қол жуу бөлмесі
28	әлеуметтік педагог кабинеті
29	мұғалімдер кабинеті

Өрт кезіндегі әрекеттер (тыныштық сақтау!) Действия при пожаре (сохранять спокойствие!)		Шартты белгілер (эвакуациялау (көшіру) және өрт қауіпсіздігі белгілері) Условные обозначения (эвакуационные знаки и знаки пожарной безопасности)				НАЗАР АУДАРЫҢЫЗ! ВНИМАНИЕ! 1. Жоспарды басшылыққа алыңыз 2. Орналасқан жеріңізді анықтаңыз 3. Өрт немесе апат кезінде нұсқаулыққа сәйкес әрекет етіңіз 1. Сориентируйтесь на плане 2. Определите свое местоположение 3. При пожаре или аварии действуйте по инструкции ● Сіз мына жердесіз Вы находитесь здесь
1 Телефонмен хабарласу Сообщить по телефону	101 112	Телефон	Көшіру үшін шығатын жерге бағыт алу Направление движения к эвакуационному выходу	Өрт автоматика қондырғыларын қосу түймесі Кнопка включения средств и систем пожарной автоматики	Дауыстық хабарлаушы Речевой оповещатель	
2 Адамдарды көшіру Эвакуировать людей		Өрт сөндіргіш Огнетушитель	Негізгі көшіру аймағына шығатын жол Путь к основному эвакуационному выходу	Өрт дабылының дыбыстық хабарландырушысы Звуковой оповещатель пожарной тревоги	Электр қуатын сөндіру аймағы Место отключения электроэнергии	
3 Мүмкіндігінше өрт сөндіру бойынша шаралар қабылдау По возможности принять по тушению пожара		Өрт қраны Пожарный кран	Қосалқы көшіру аймағына шығатын жол Путь к запасному эвакуационному выходу	Көшіру жоспарының орналасуы Расположение плана эвакуации	Шығу сілтегіші Указатель выхода	